



案内図

五泉市石管根8074-2

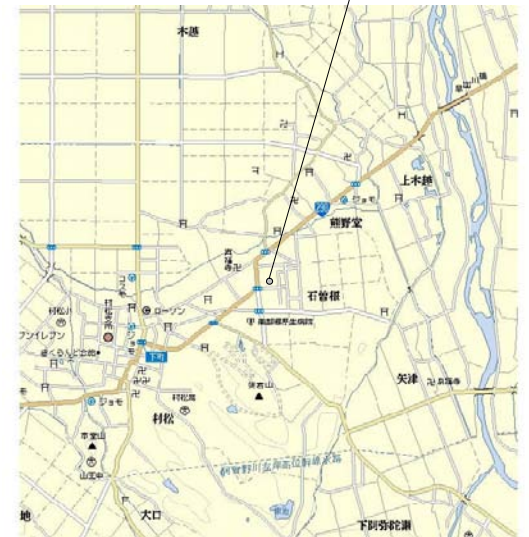

五泉市立愛宕小学校


配置図

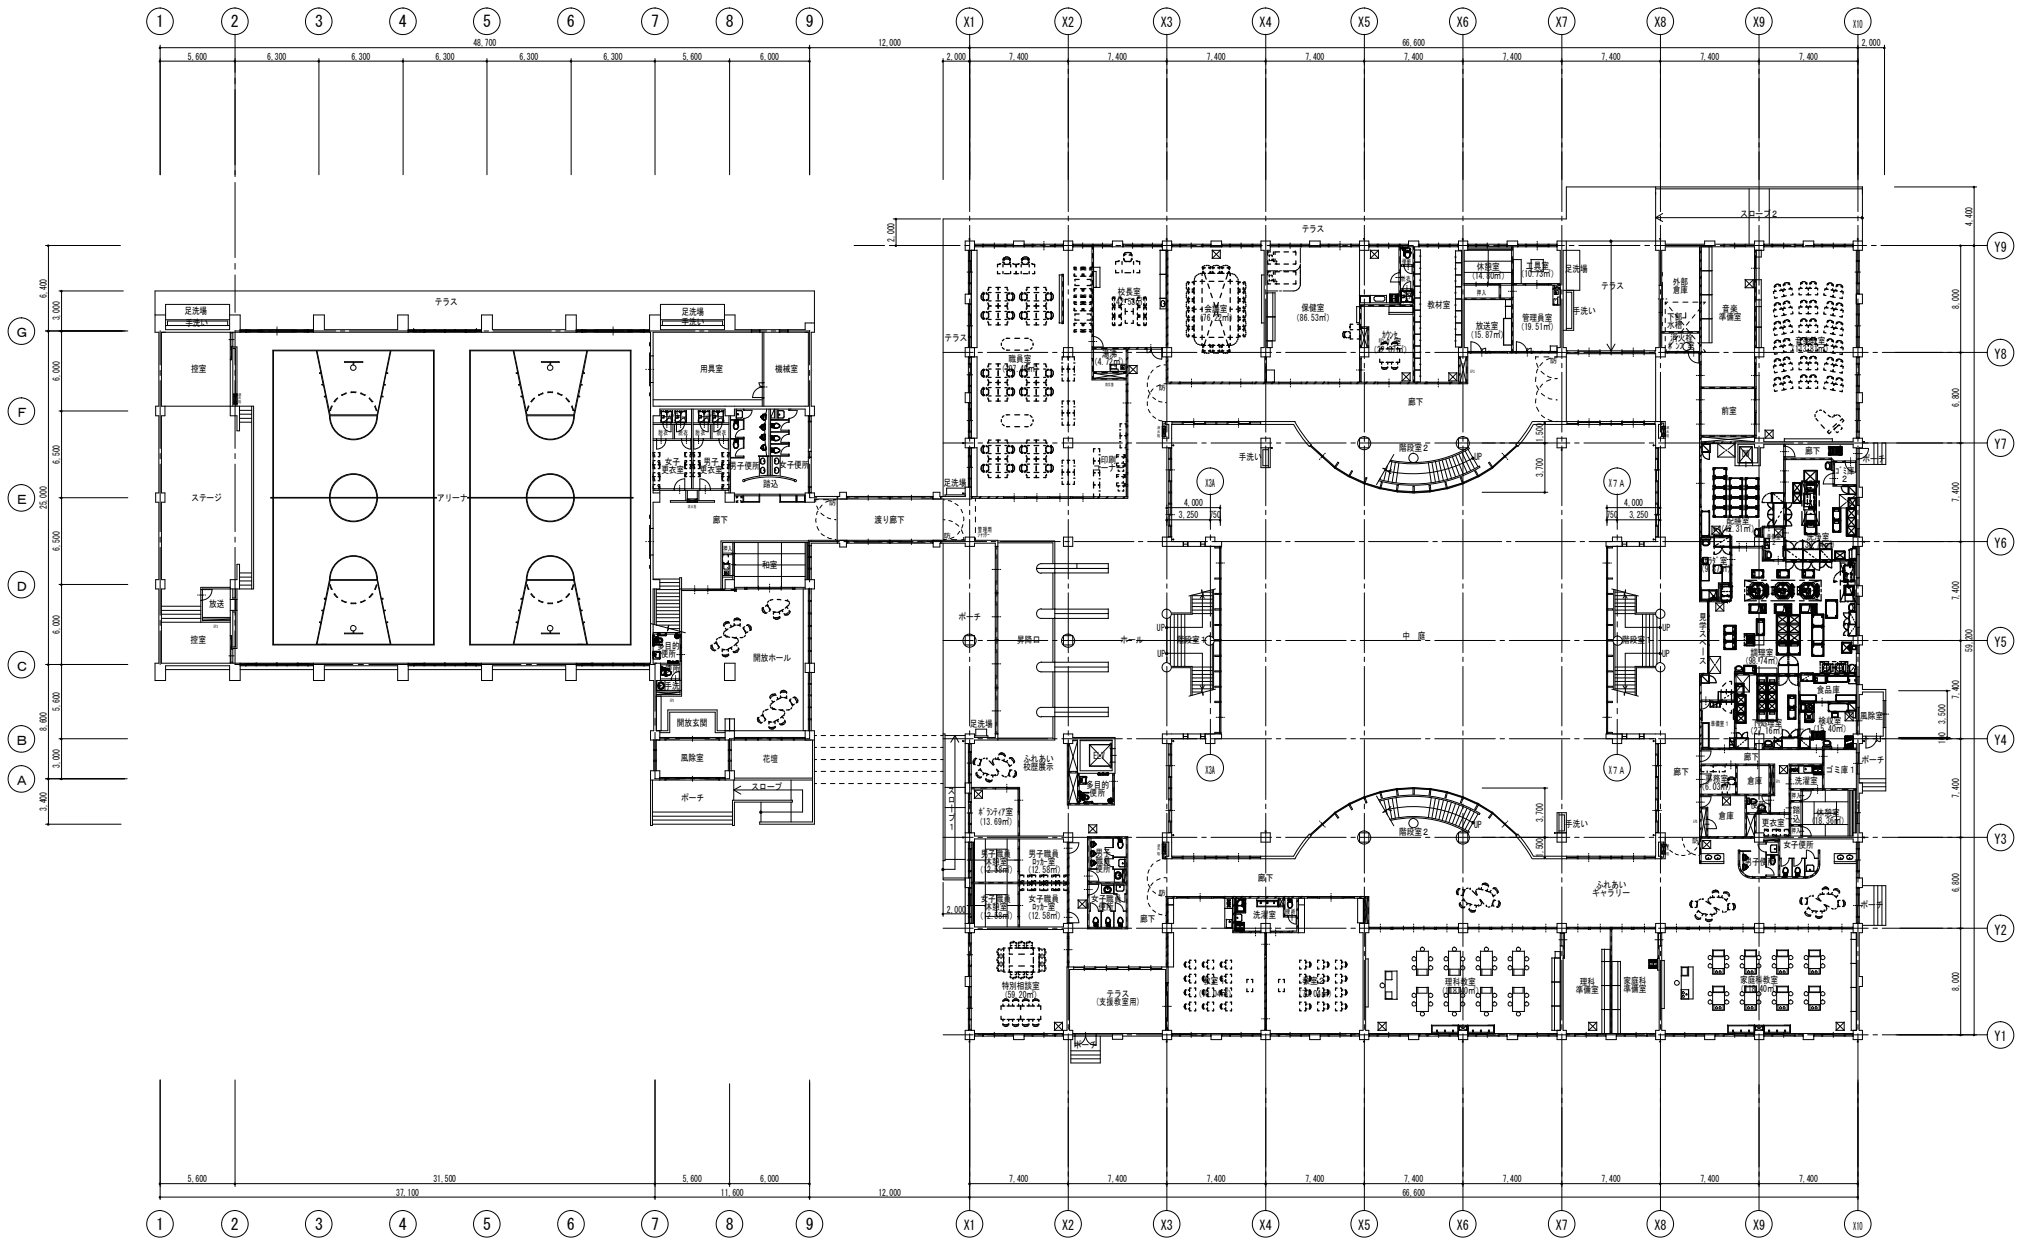

1 階 平 面 図

五泉市立愛宕小学校




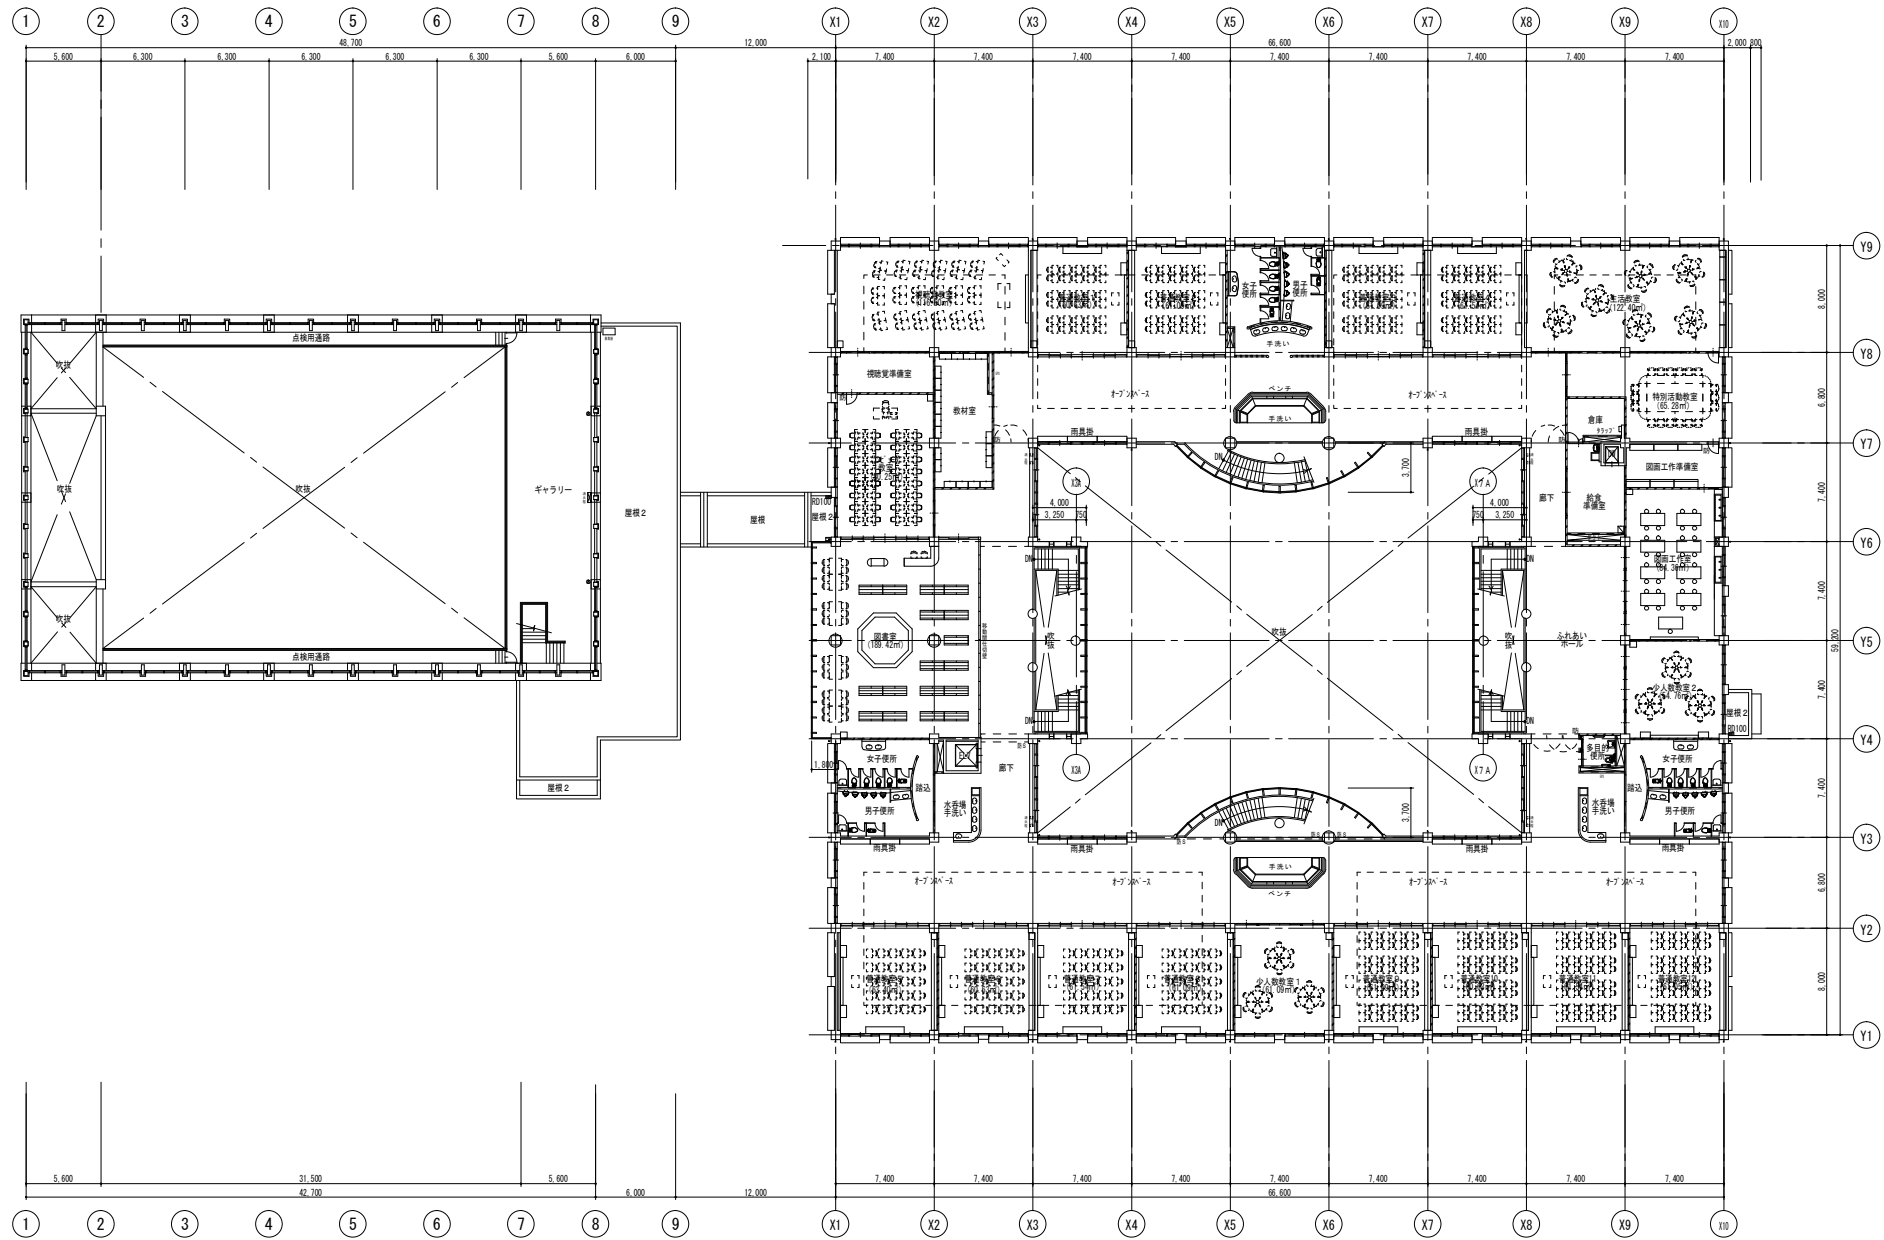

2 階 平 面 図

五泉市立愛宕小学校



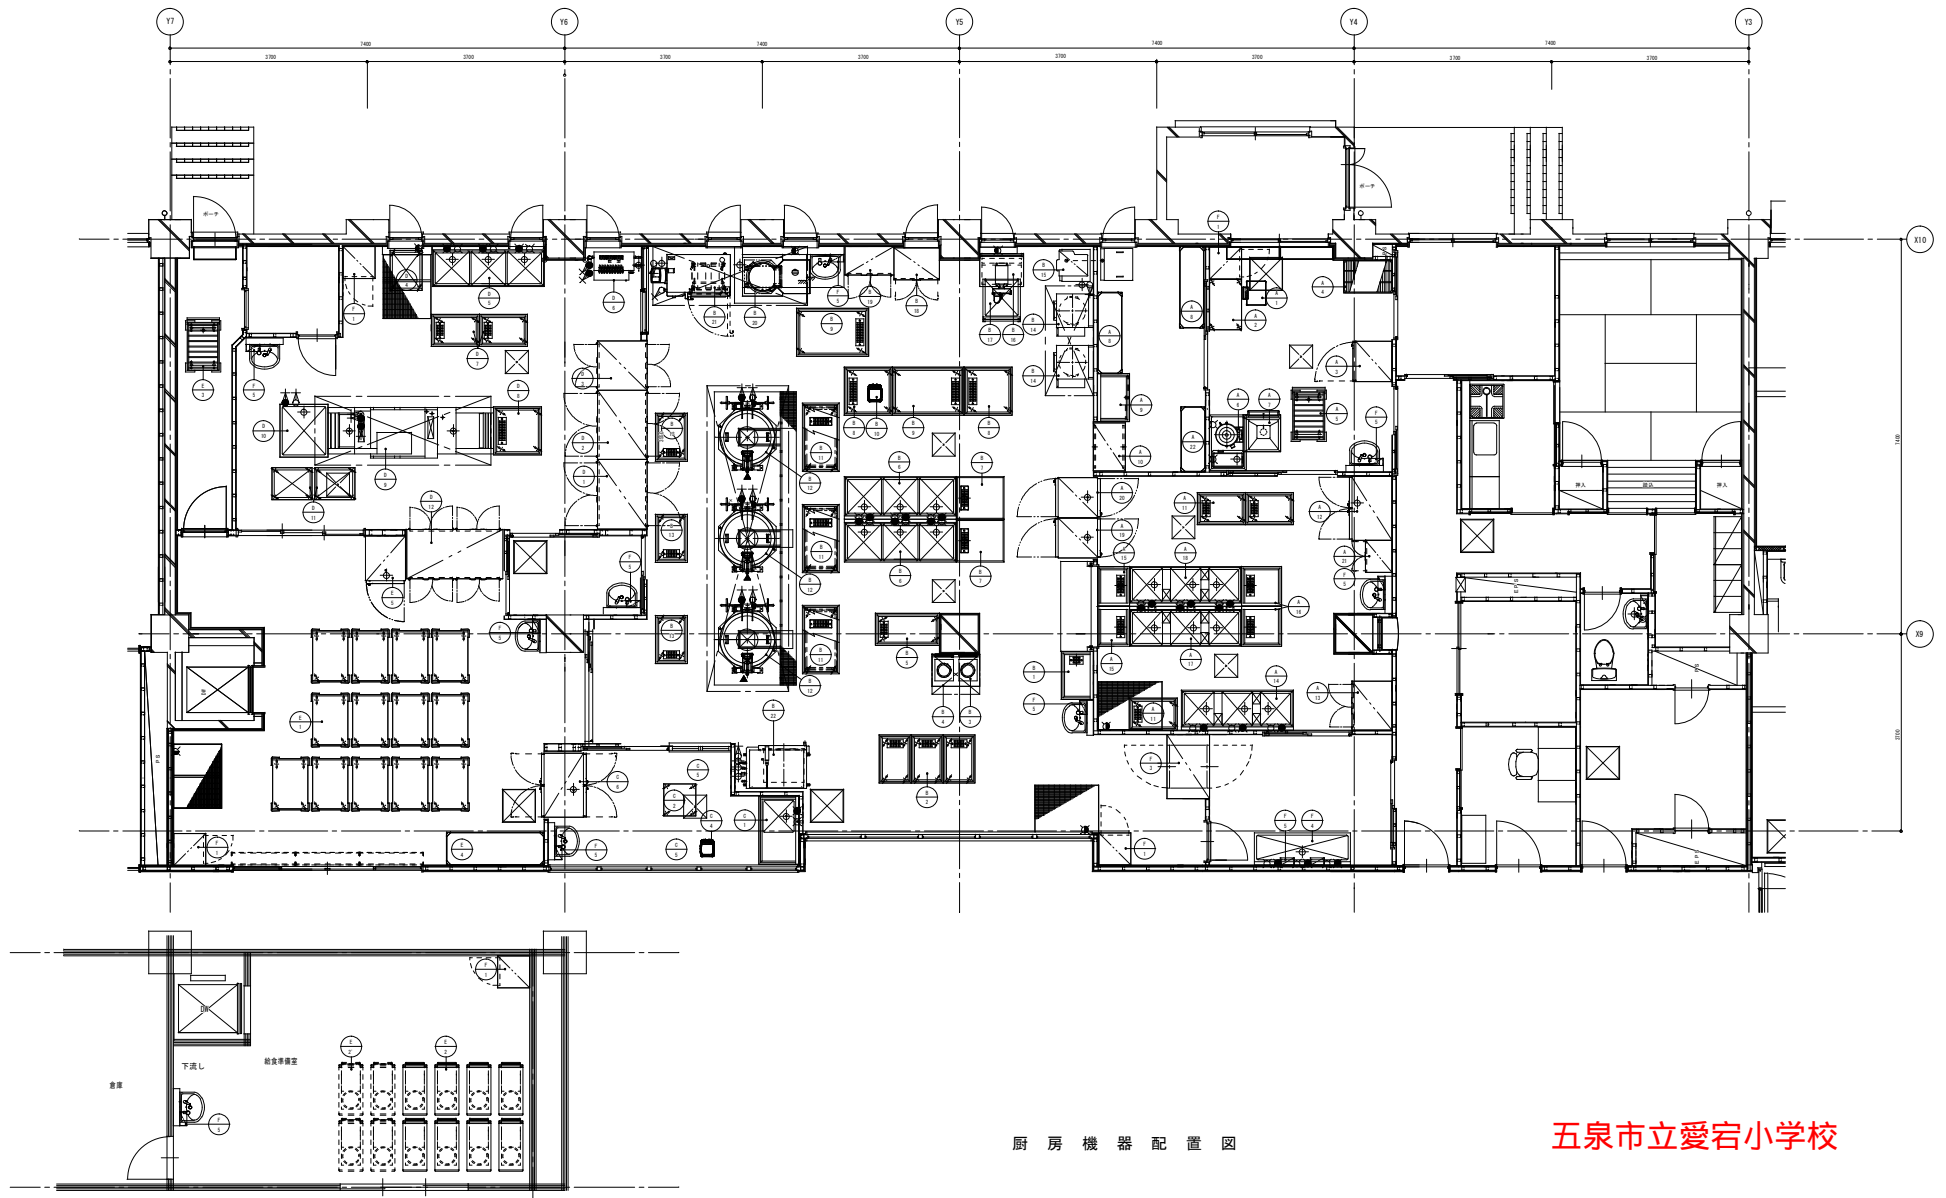

厨 房 機 器 配 置 图

五泉市立愛宕小学校

